


薩摩川内市
春季陸上大会会場図

サンドーム

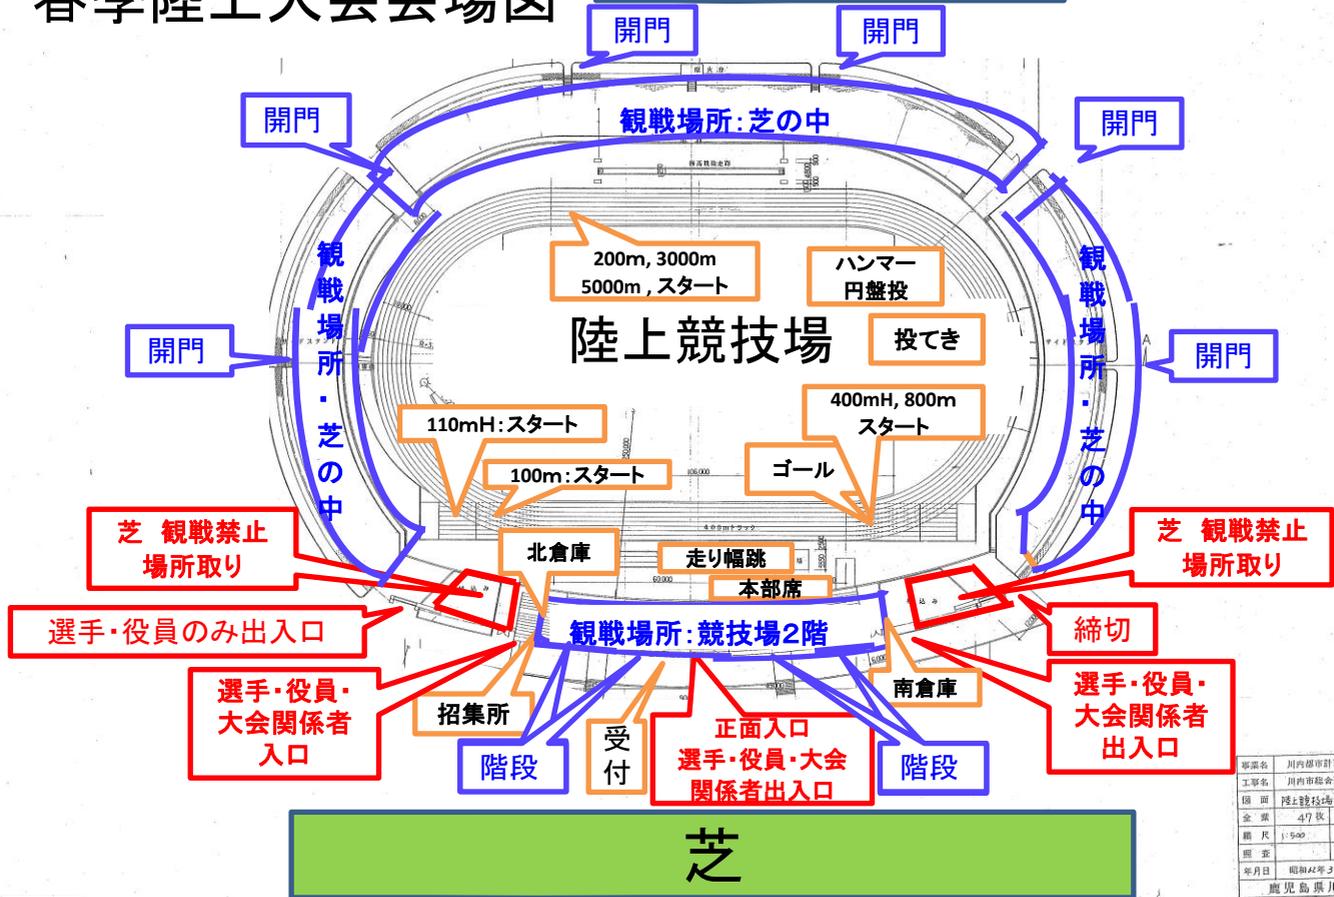

事業名	川内都市計画公園事業
工事名	川内市総合運動公園基本設計
図面	陸上競技場平面図
図番	47 図 巻 24 号
縮尺	1:500 設計
標準	現行
年月日	昭和42年3月 日
	鹿児島県川内市役所

【 安全に競技会を行うために必ず守ってください 】

- ◎本大会は、競技場内へは選手と役員・大会関係者しか入れません。
- ◎観戦場所は、開門から入場して芝内と、2階席よりしか観戦は出来ません。
 - ・観戦者の方々は、南倉庫・北倉庫・スタート側と正面入口からの入場は禁止です。
 - 注意、南倉庫と北倉庫の横にある芝からの観戦も出来ません。場所取り禁止です。
 - ・体調の悪い方は、観戦を遠慮してください。
- ◎運動公園の正面開門は、7:00から
- ※競技場内への入場は、7:30から
- ◎召集は召集所で行います。(召集所は、北倉庫)
- ◎競技場内の斜面の芝への屋根付きテントの設置可。 但し横幕はおろさない。
 - ・北倉庫側(スタート付近)と南倉庫側(ゴール付近)の芝の場所取り禁止。
 - ・陸上競技場とテニスコート間の芝は場所取り禁止。 テント等の設置不可。
- ◎場所取りのために張ったテープやごみは必ず、各人・団体で持ち帰る。
- ◎他の競技団体の利用の妨げにならないように場所取りやアップを行う。

※アスリートの盗撮等防止へ向けて

アスリートの盗撮、写真・動画の悪用、悪質なSNS投稿は卑劣な行為です。
 本競技会において、不審な行動が見受けられた場合には、速やかに大会スタッフまたは競技役員までお声がけください。
 これからも、アスリートが安心して競技に取り組める環境づくりにご協力をよろしくお願い致します。